



# СВИДЕТЕЛЬСТВО

## О ГОСУДАРСТВЕННОЙ РЕГИСТРАЦИИ ПРАВА

Управление Федеральной регистрационной службы  
по Ростовской области

**Дата выдачи:** 10.07.2009 г.

**Документы-основания:**

Договор купли продажи недвижимого имущества №П-296 от 20.05.2009 г.  
Акт приема-передачи от 20.05.2009 г.

**Субъект (субъекты) права:**

Закрытое акционерное общество "Ипотечная компания атомной отрасли". ИНН 7704670879.  
ОГРН 1077763638578. КПП 770401001. Дата регистрации: 10.12.2007 г., наименование  
органа регистрации: Межрайонная инспекция Федеральной налоговой службы №46 по  
г.Москве. Адрес (место нахождения) постоянно действующего исполнительного органа  
юридического лица: Россия, г. Москва, ул. Льва Толстого, дом №5, строение 2.

**Вид права:** собственность

**Объект права:**

Помещение №VIII. Площадь: общая 99.2 кв.м. Этаж: 1.  
Адрес (местоположение):  
Россия, Ростовская обл., г. Волгодонск, ул. Весенняя, дом №40

**Кадастровый (или условный) номер:**

61-61-10/035/2008-492

**Существующие ограничения (обременения) права:** не зарегистрировано

о чем в Едином государственном реестре прав на недвижимое имущество и сделок с ним  
10.07.2009 г. сделана запись регистрации № 61-61-10/043/2009-296

**Государственный регистратор:**



/ Вырва Г. А. /

61-АЕ

032357

КАДАСТРОВЫЙ ПАСПОРТ  
помещения

Лист No 1, всего листов 2

Дата 11.06.2008

Кадастровый номер \_\_\_\_\_  
Инвентарный номер 7278

1. Описание объекта недвижимого имущества

1.1. Кадастровый номер здания, в котором расположено помещение \_\_\_\_\_

1.2. Этаж(и), на котором расположено помещение 1

1.3. Общая площадь помещения 99.2 кв.м.

1.4. Адрес (местоположение):

-----  
Субъект Российской Федерации | Ростовская область  
-----

Район | \_\_\_\_\_  
-----

Муниципальное образование | тип  
наименование | \_\_\_\_\_  
-----

Населенный пункт | тип  
наименование | город  
Волгодонск  
-----

Улица (проспект, переулок) | тип  
наименование | улица  
Весенняя  
-----

Номер дома | 40  
-----

Номер корпуса | \_\_\_\_\_  
-----

Номер строения | \_\_\_\_\_  
-----

Литера | Б  
-----

Номер помещения (квартиры) | VIII  
-----

Иное описание местоположения | \_\_\_\_\_  
-----

1.5. Назначение помещения нежилое

1.6. Вид жилого помещения в многоквартирном доме

1.7. Кадастровый номер квартиры, в которой расположена комната \_\_\_\_\_

1.8. Номер помещения на поэтажном плане

1.9. Предыдущие кадастровые номера объекта недвижимого имущества \_\_\_\_\_

1.10. Примечание:

1.11. Отделение по г. Волгодонску и Волгодонскому району

Ростовского филиала ФГУП "Ростехинвентаризация - Федеральное БТИ"

Свидетельство об аккредитации на осуществление технической инвентаризации

объектов капитального строительства от 27.10.2007 No 149

Начальник отделения \_\_\_\_\_

*Ерещенко*


В. Ивачева



КАДАСТРОВЫЙ ПАСПОРТ  
помещения

Лист No 2, всего листов 2

Кадастровый номер \_\_\_\_\_  
Инвентарный номер 7278

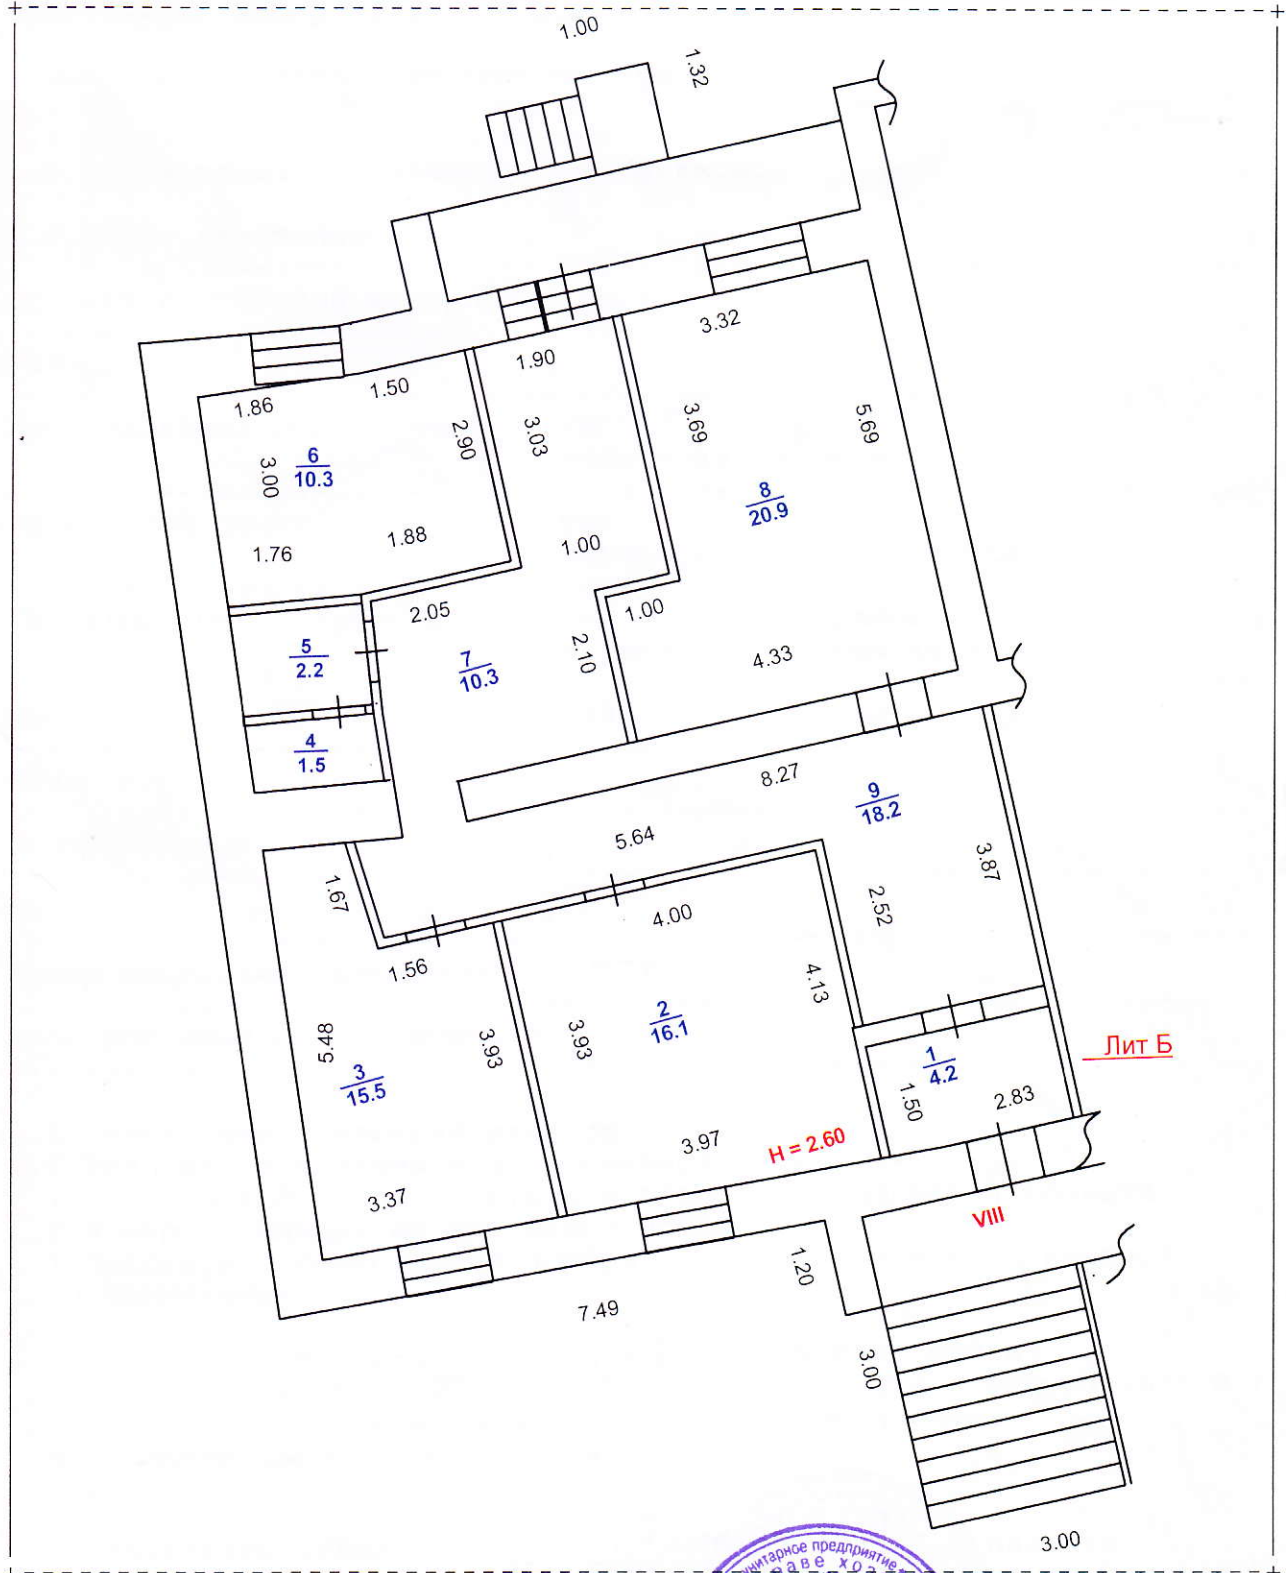

Масштаб 1: 100

Начальник отделения \_\_\_\_\_

Ивачева

